

**Agenzia delle Entrate**  
**CATASTO FABBRICATI**  
Ufficio Provinciale di  
Varese


Dichiarazione protocollo n. \_\_\_\_\_ del \_\_\_\_\_  
Planimetria di u.i.u. in Comune di Sesto Calende  
Via Impellecchio \_\_\_\_\_ civ. SC

Identificativi Catastali:  
Sezione: SE  
Foglio: 9  
Particella: 1495  
Subalterno: 3

Compilata da:  
Colombo Tiziano  
Iscritto all'albo:  
Geometri  
Prov. Monza E Brianza N. 682


Scheda n. 1 Scala 1:200

PIANO TERRA

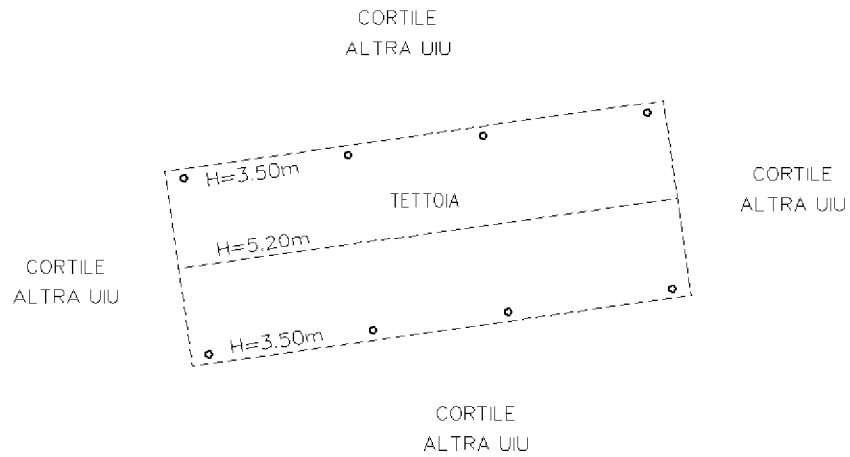

ALTRA UIU  
MAPPALE 1499

NORD

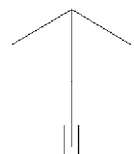

PIANO TERRA

PIANO PRIMO



ALTRA UIU  
MAPPALE 1994

ALTRA UIU  
MAPPALE 1497

